


PLANTA PRIMERA APARTAMENTO LETRA : A 1 DORMITORIO

PLANTA PRIMERA	SUPERFICIE UTIL	SUPERFICIE CONSTRUIDA
APARTAMENTO -A-	41.46 m ²	49.44 m ²

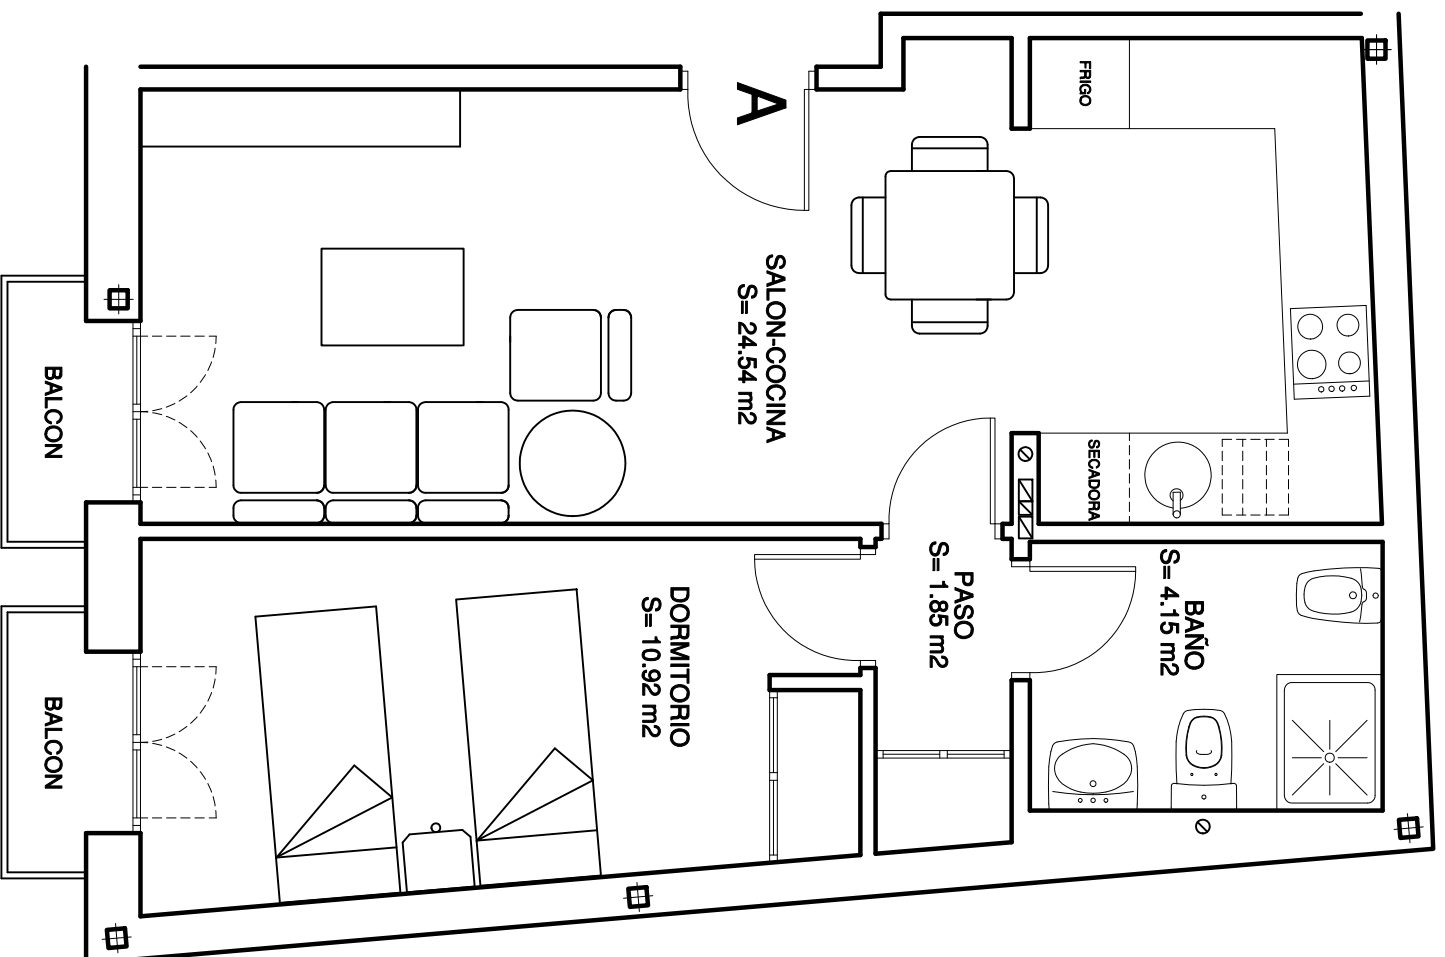

0 1 2 3
ESC: 1/50
DICIEMBRE 2014

CALLE CUESTA DE LA INDEPENDENCIA

CALLE PERUELAS DE SAN BLAS

CALLE CUESTA DE LA INDEPENDENCIA

PLANO GUIA